Explosionszeichnung

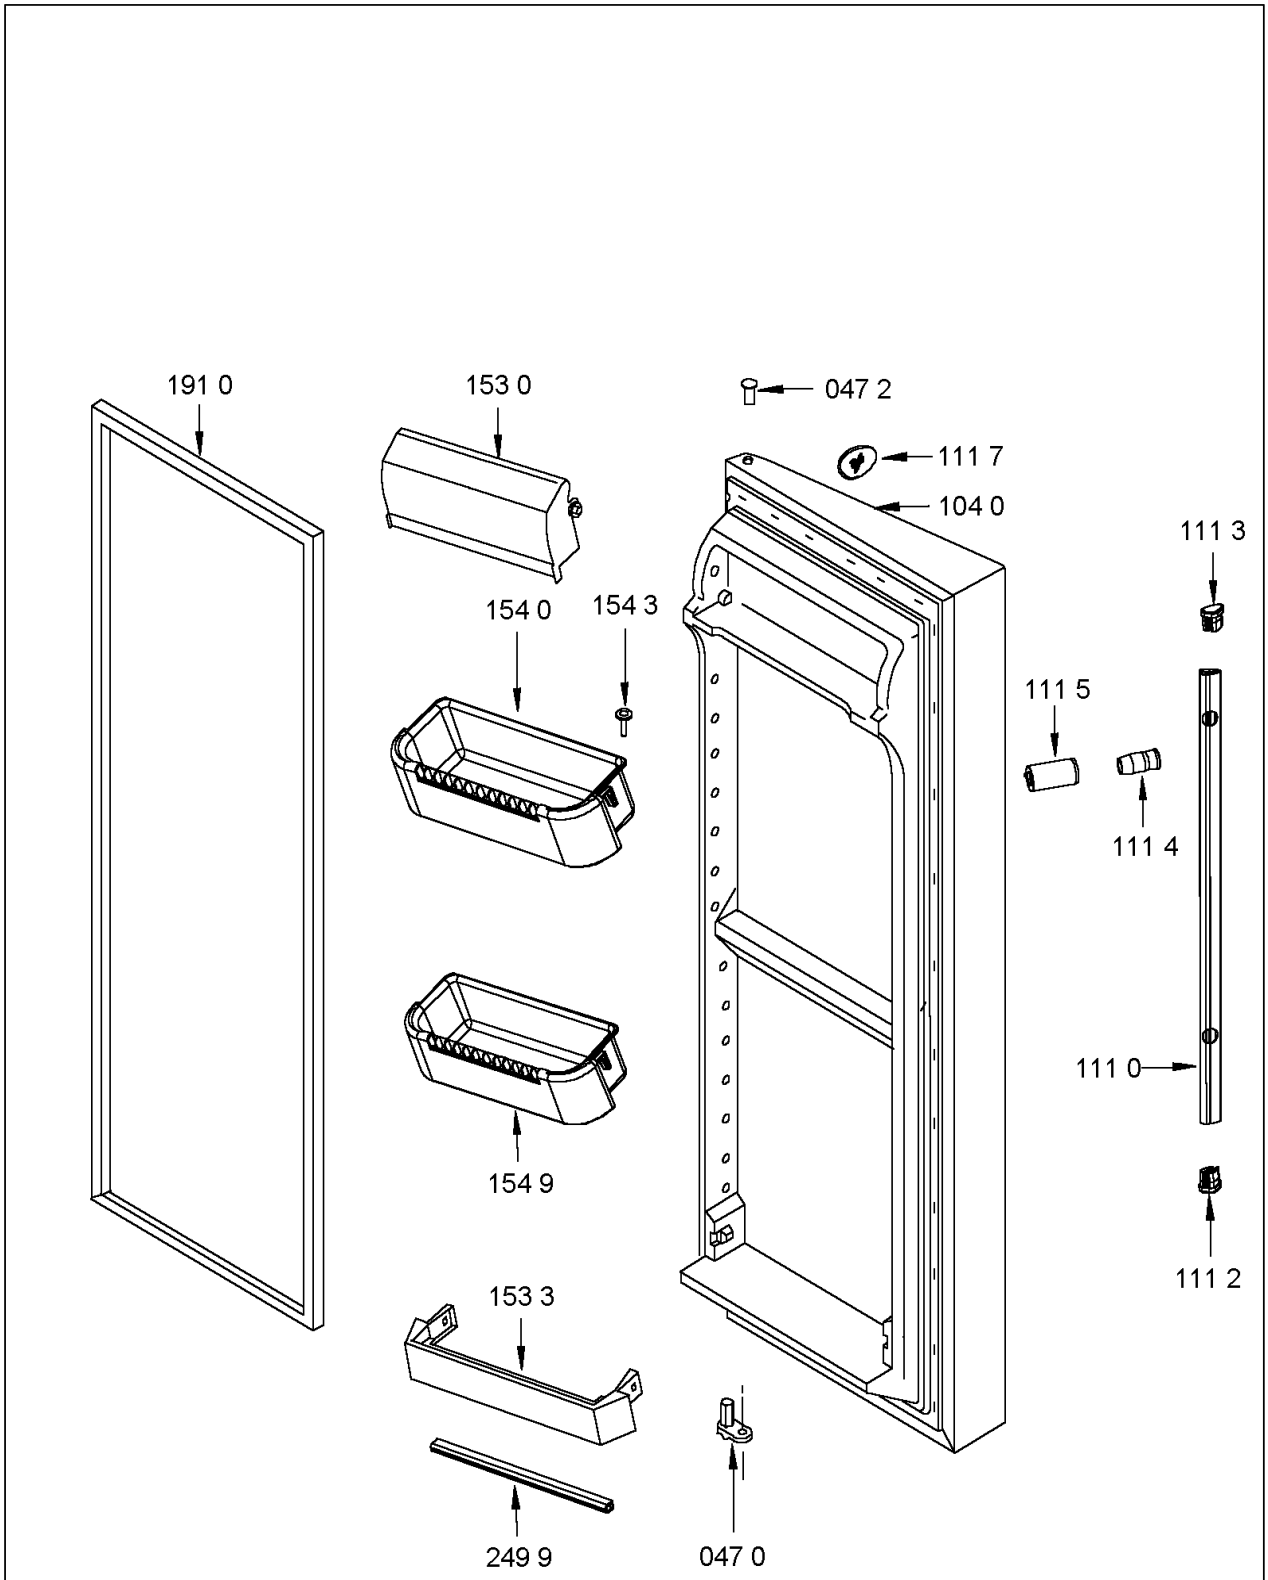

Explosionszeichnung

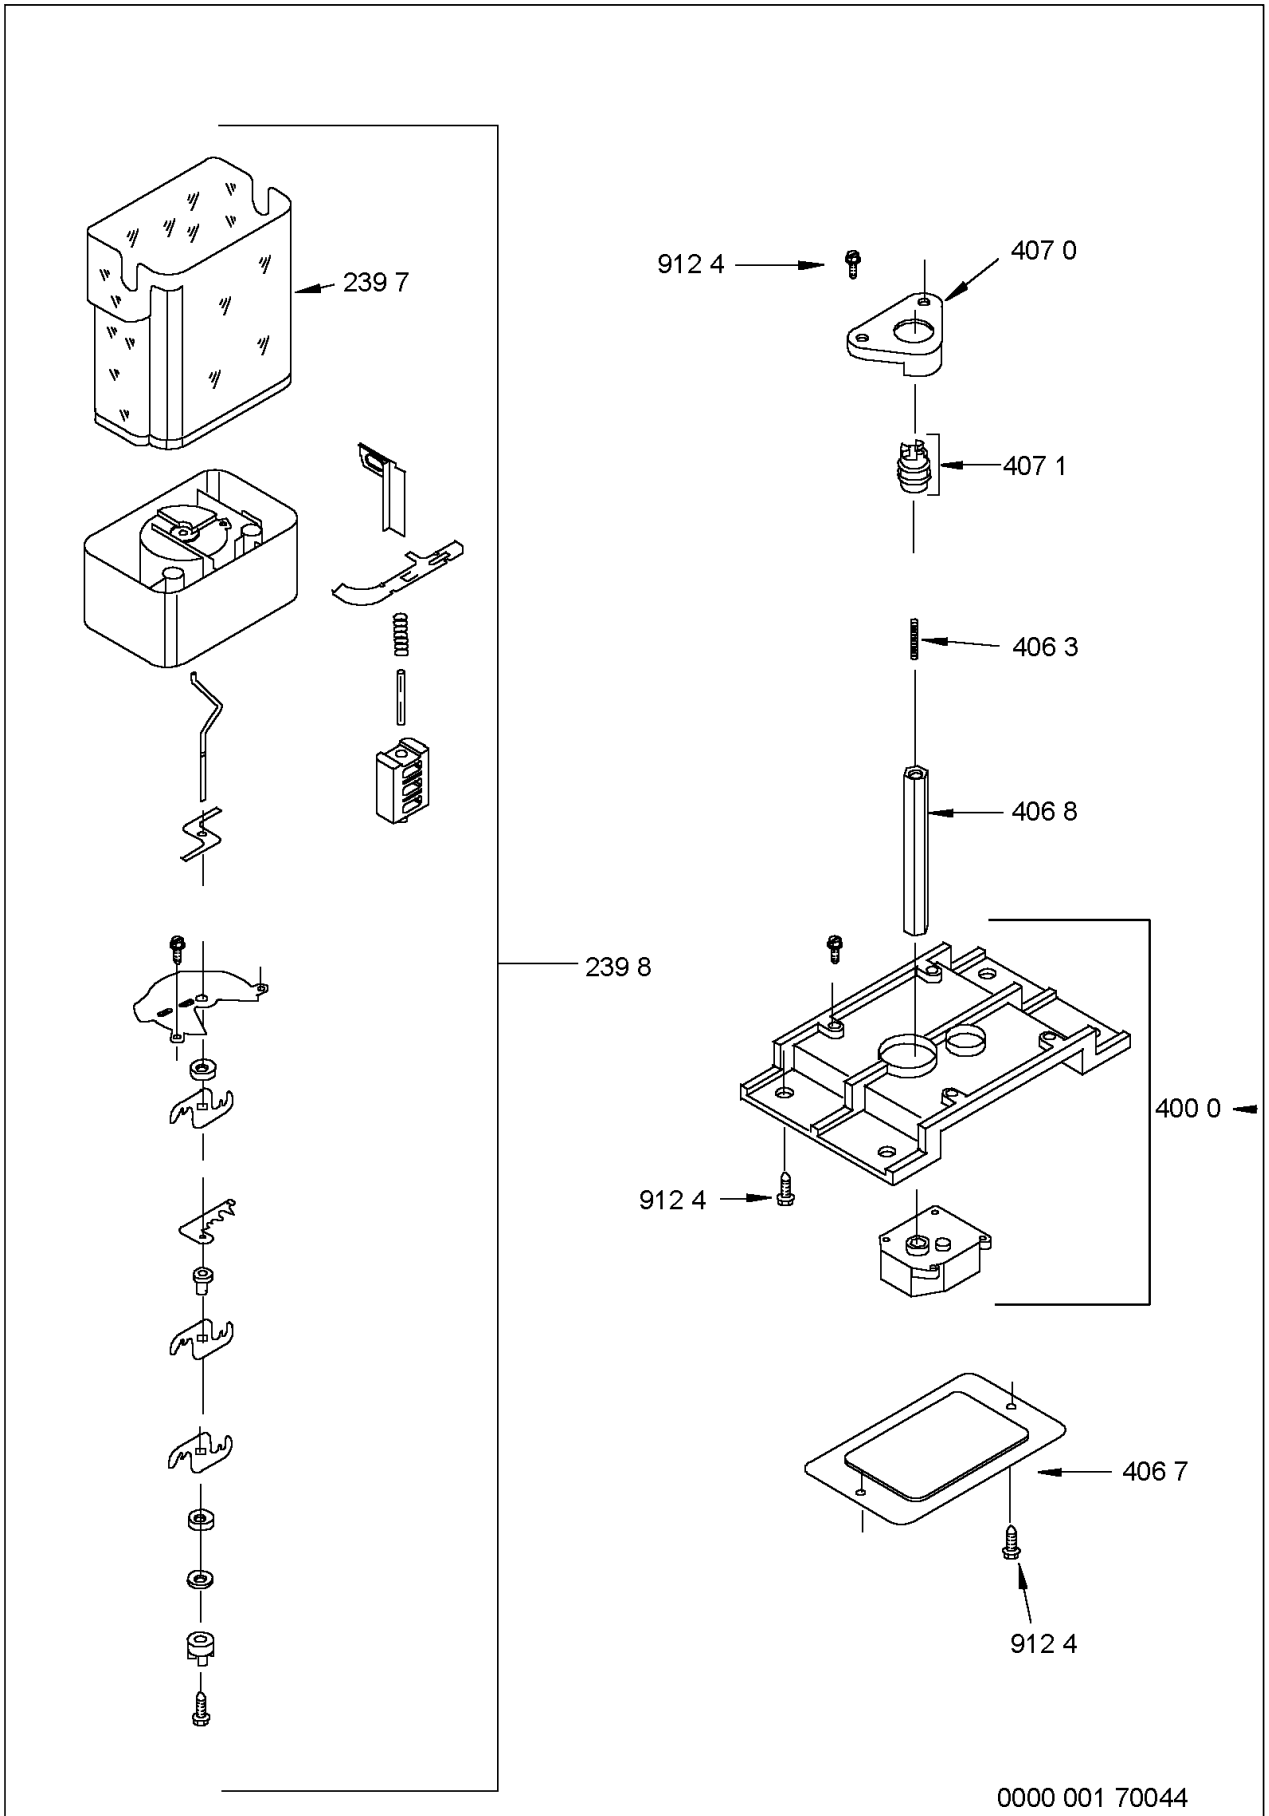

Explosionszeichnung

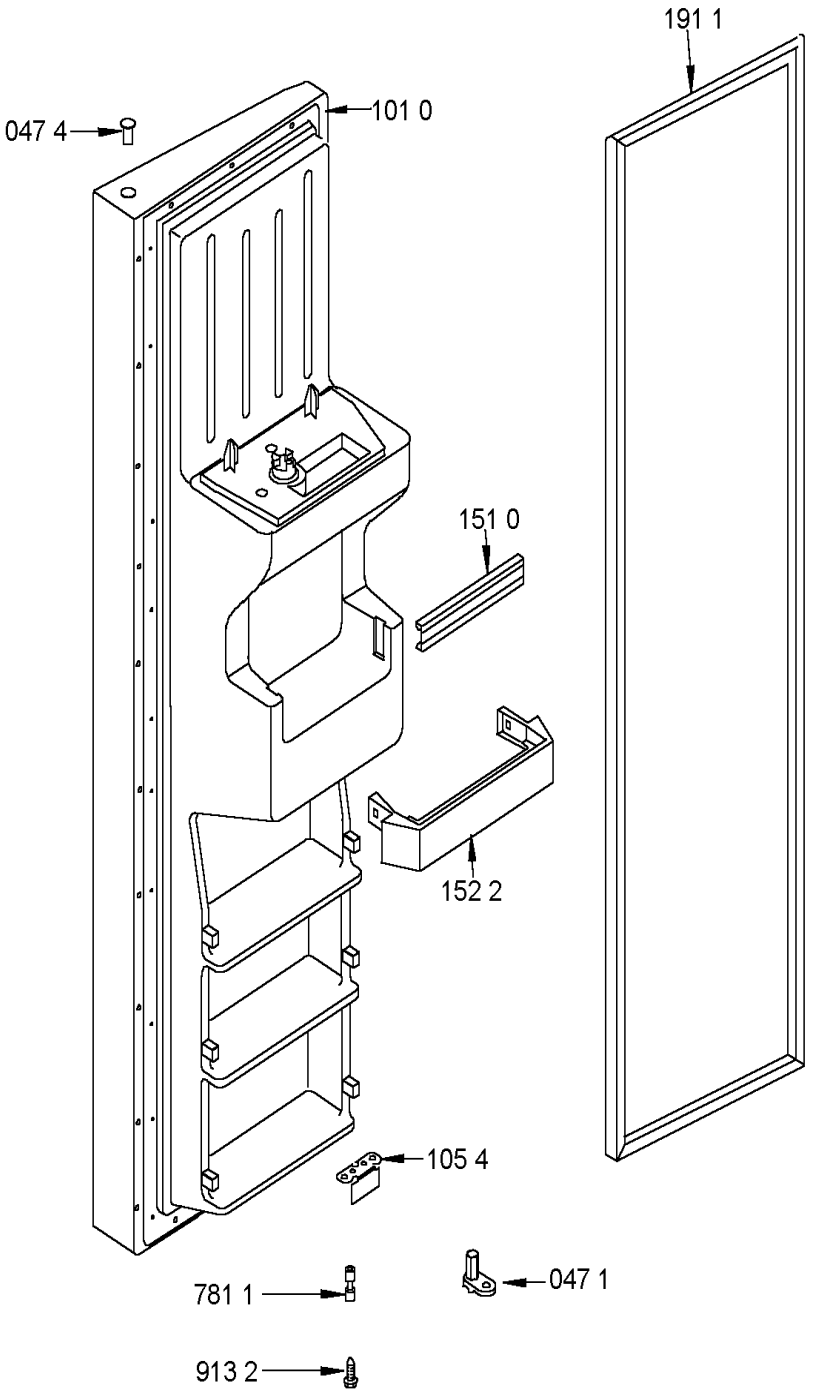

0000 001 70088

Explosionszeichnung

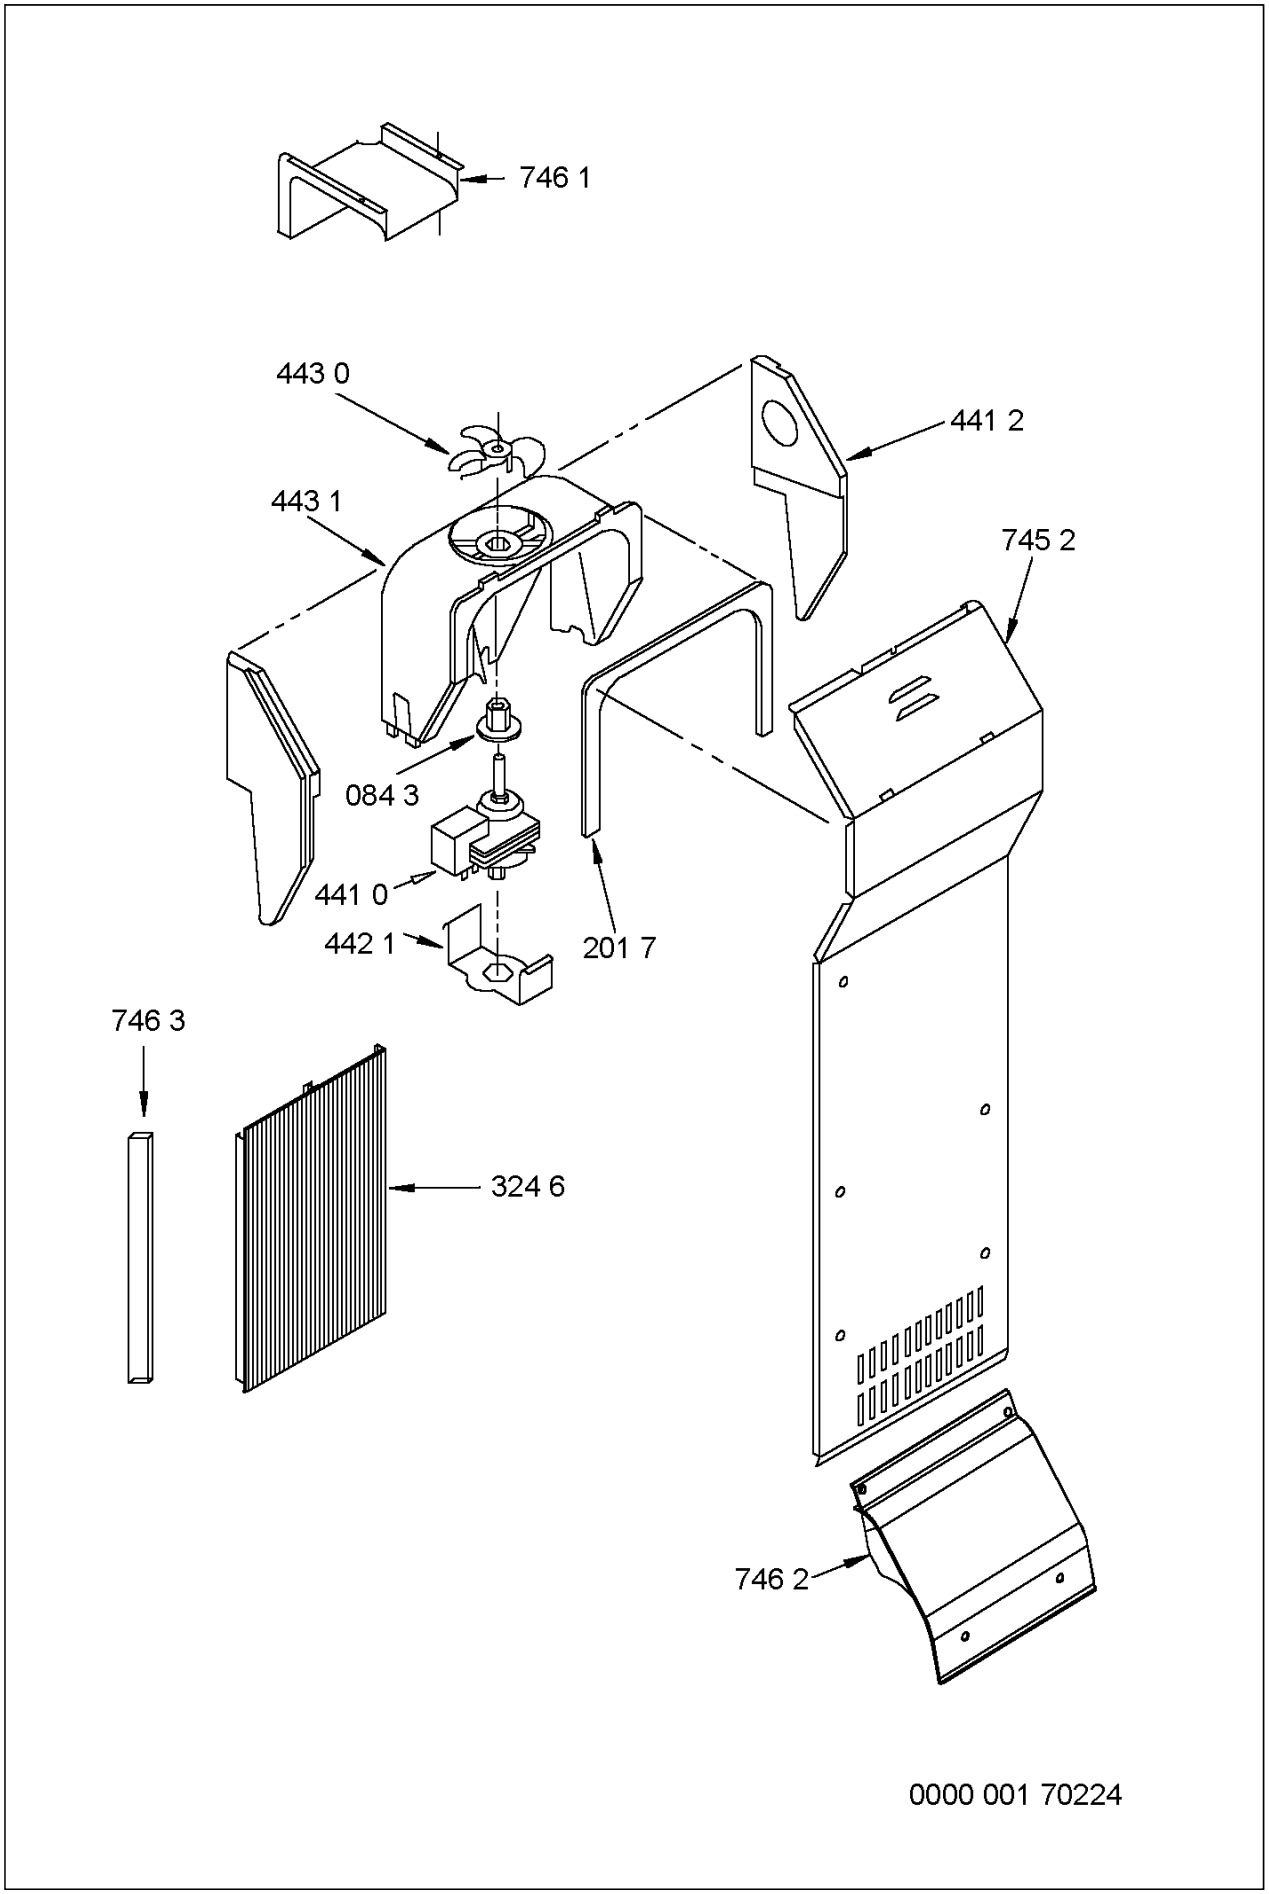

Explosionszeichnung

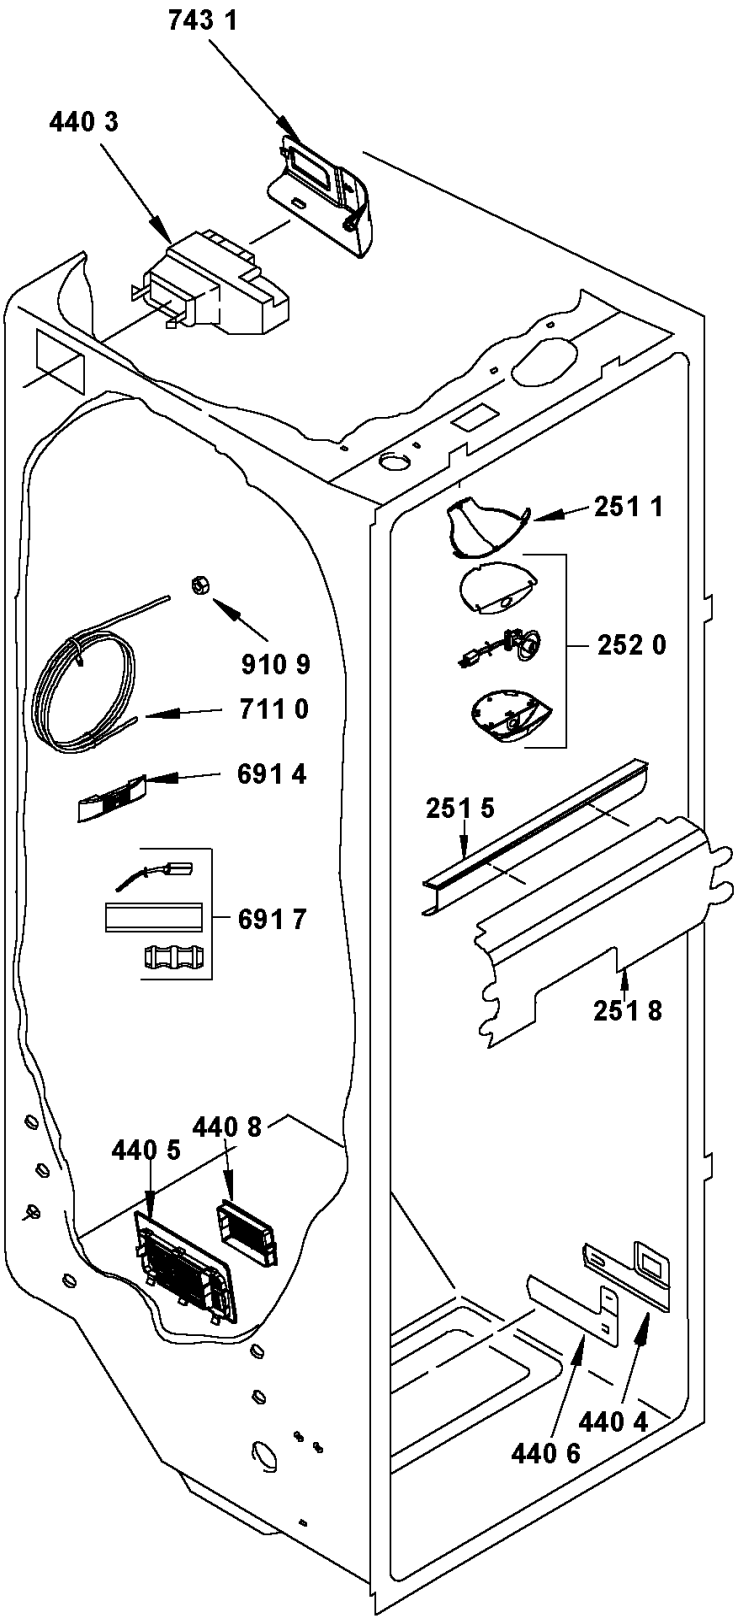

0000 001 70365

Explosionszeichnung

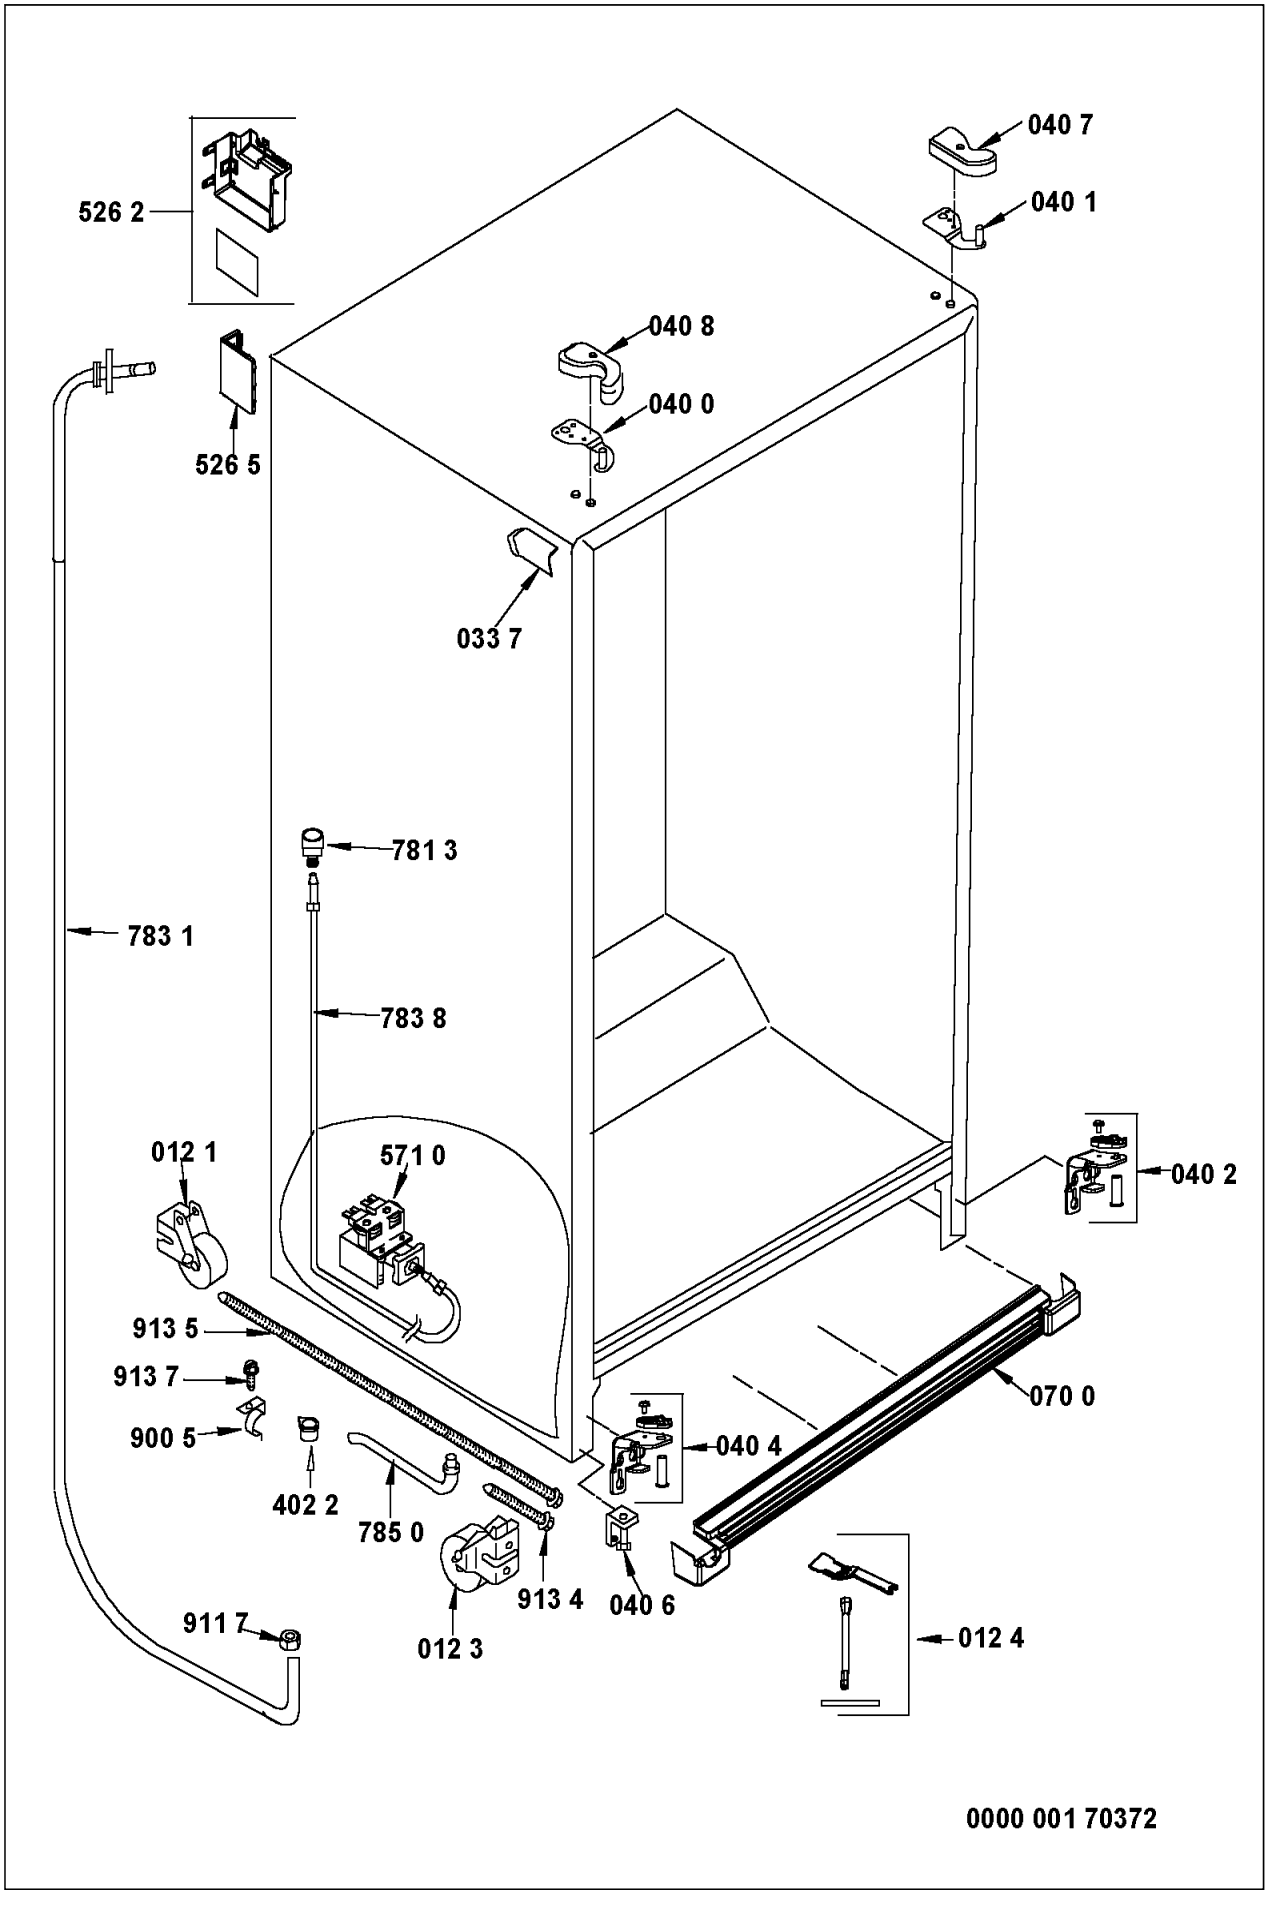

Explosionszeichnung

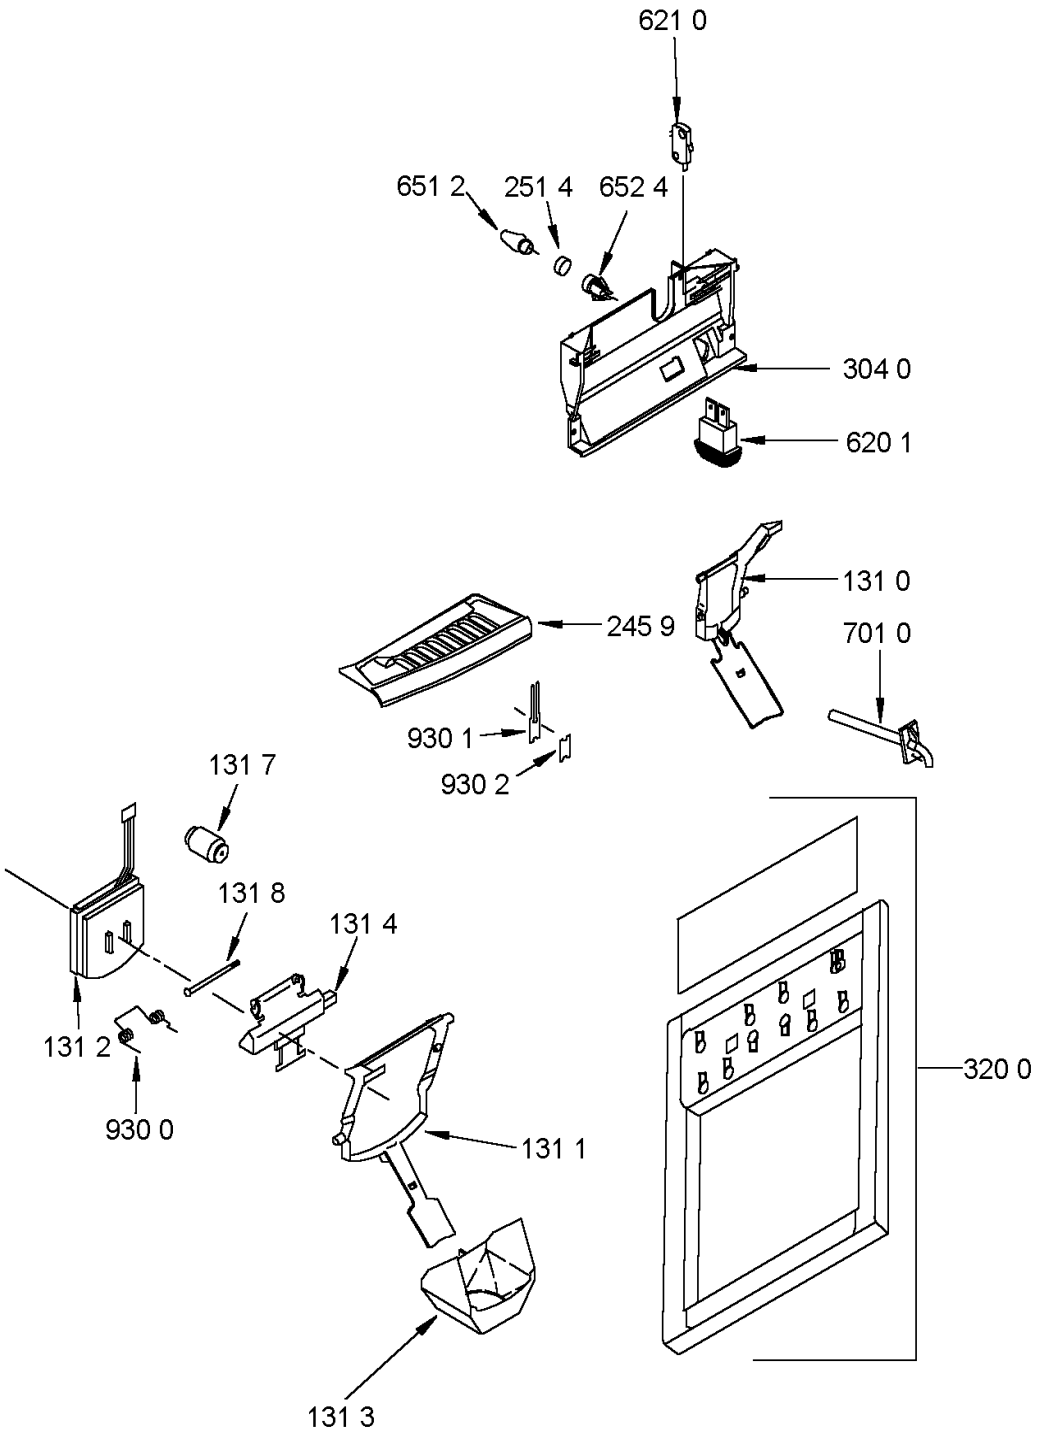

0000 001 70421

Explosionszeichnung

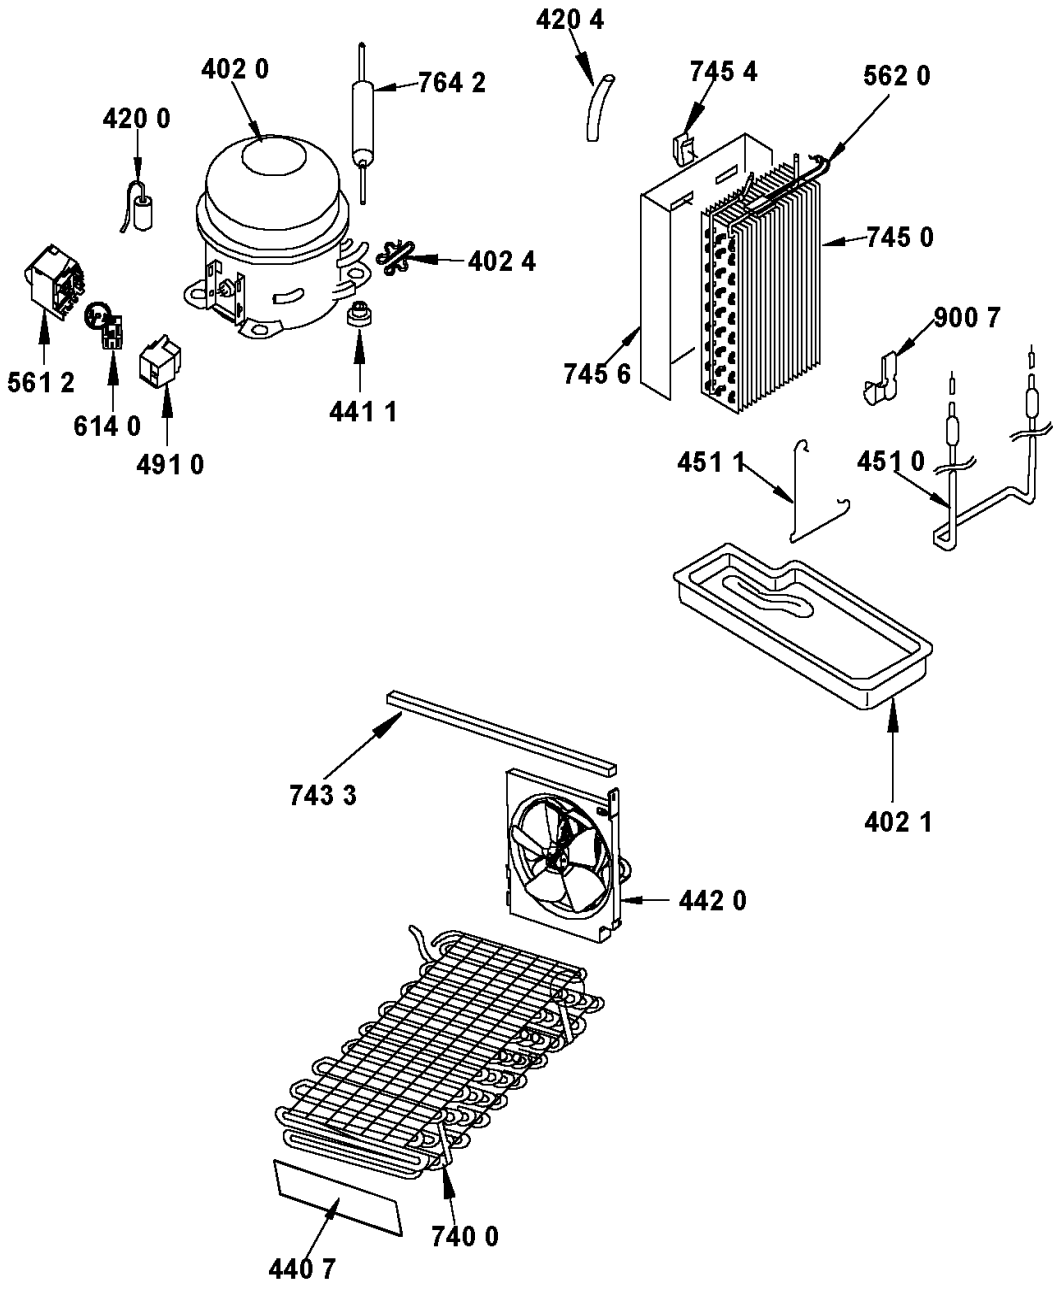

0000 001 70429

Explosionszeichnung

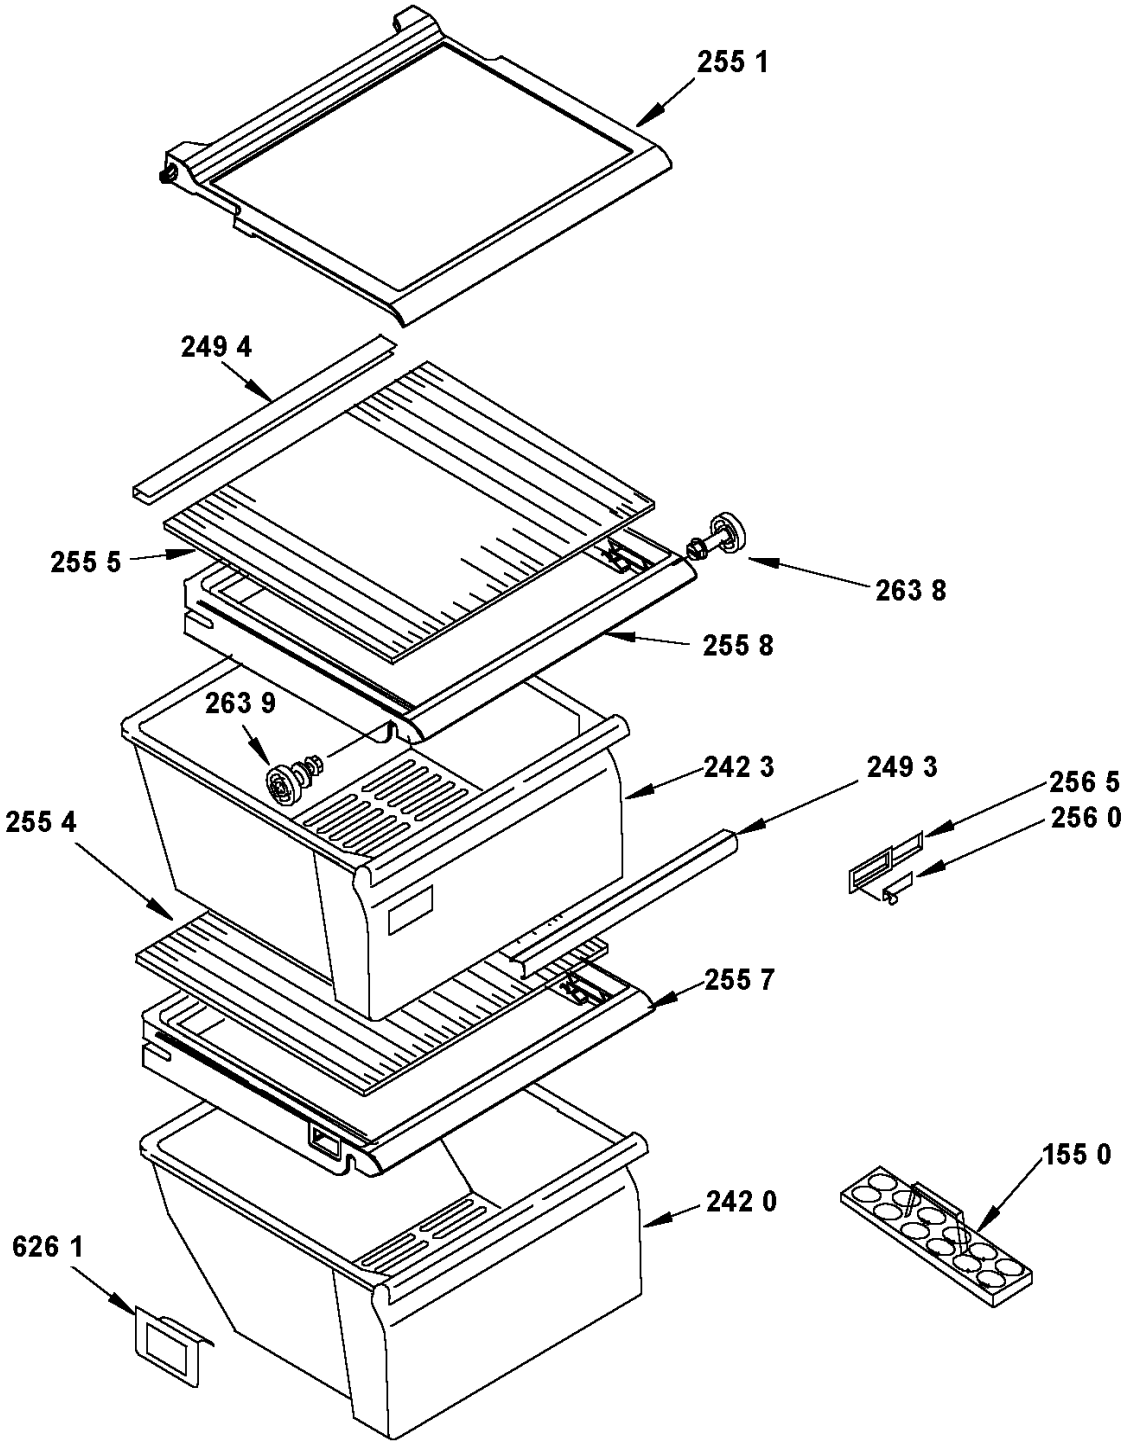

Explosionszeichnung

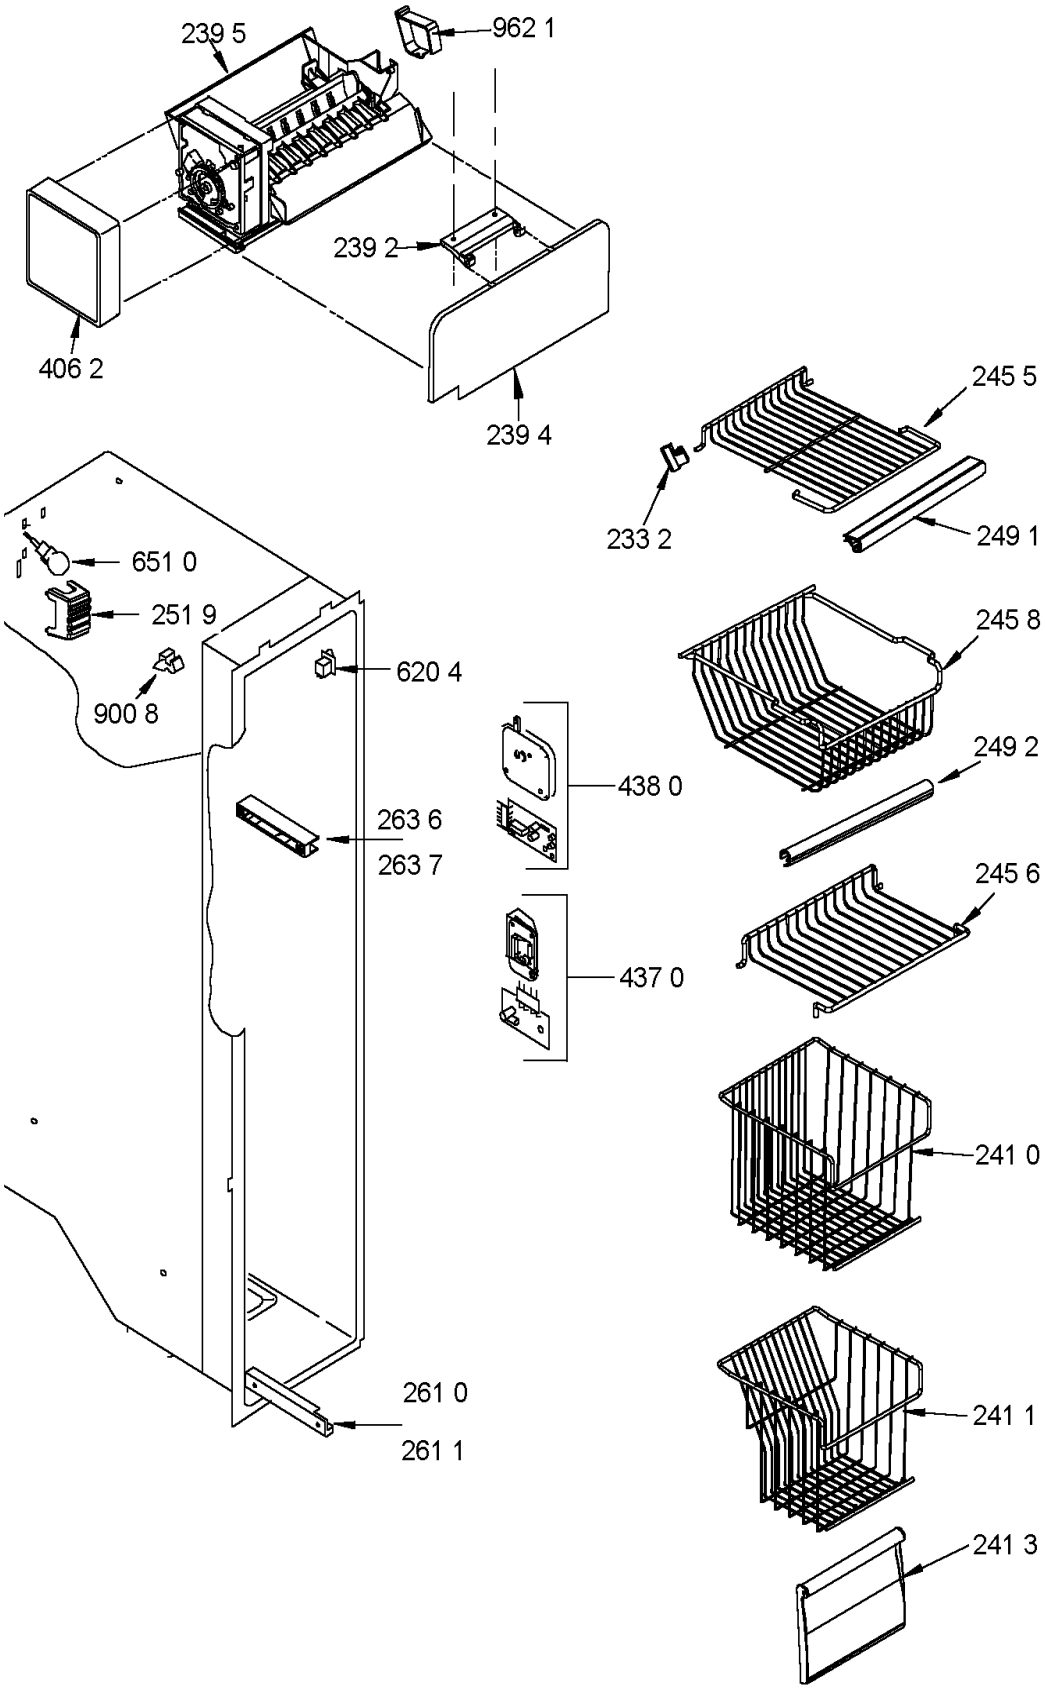

0000 001 70479

Stromlauf- und Anschlußplan